



**VALKOINEN TALO  
3K**

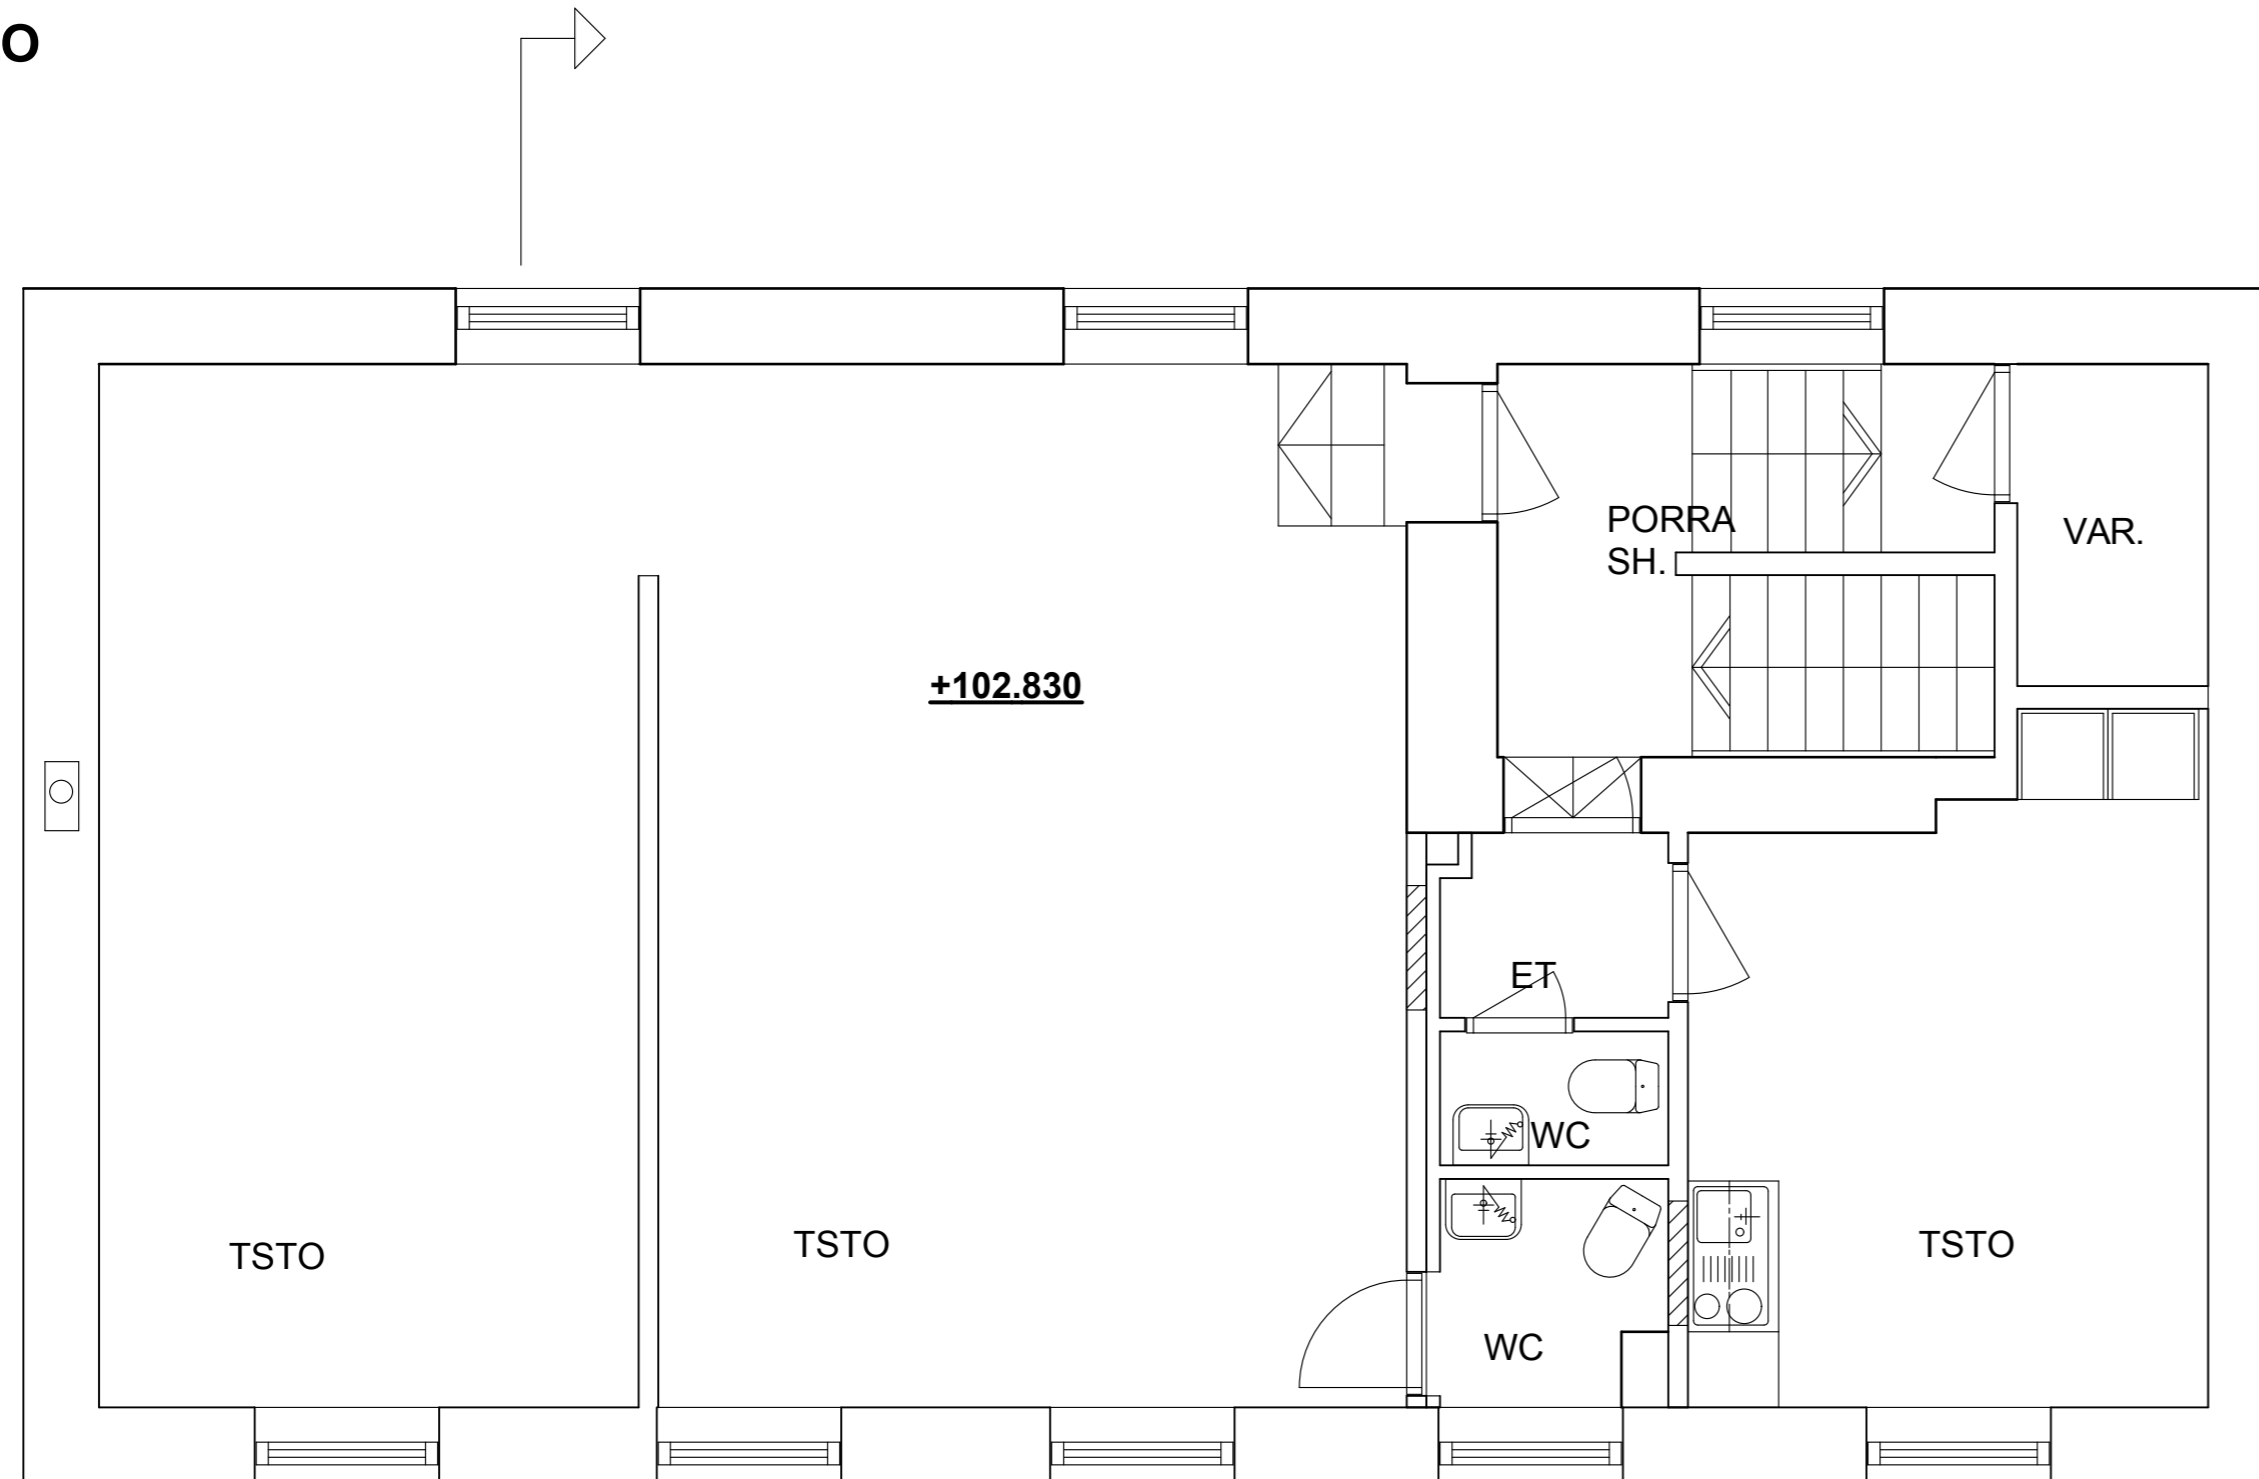

K.osa/Kylä 2.SUOKYLÄ	Kortteli/Tila 9019	Tontti/R.no 9	Viranomaisten arkistomerkintöjä varten
Rakennustoimenpide MUUTOS	Piiustuslaji PÄÄPIIRUSTUS		Juoks.n:o 5
Rakennuskohteen nimi ja osoite RENTTO OY Toimistorakennus MAISTERINKATU 9 11100 RIIHIMÄKI	Piiustuksen sisältö POHJAPIIRROS 3. KERROS		Mittakaavat 1:50

 ARKKITEHTI-JA RAKENNUSPALVELU <b>ARK-BAU OY</b> HÄMEENKATU 24-26 11100 RIIHIMÄKI p. +358-10-2390040, E-mail: info@arkbau.com	Suunnitteluala, työn n:o, piirustuksen n:o	Muutos
	Suunnitteluala, työn n:o, piirustuksen n:o <b>ARK</b>	
25.05.2016	 Timo Ruohola, RA	